




PVC|LINE





LINEA DOBLE CONTACTO

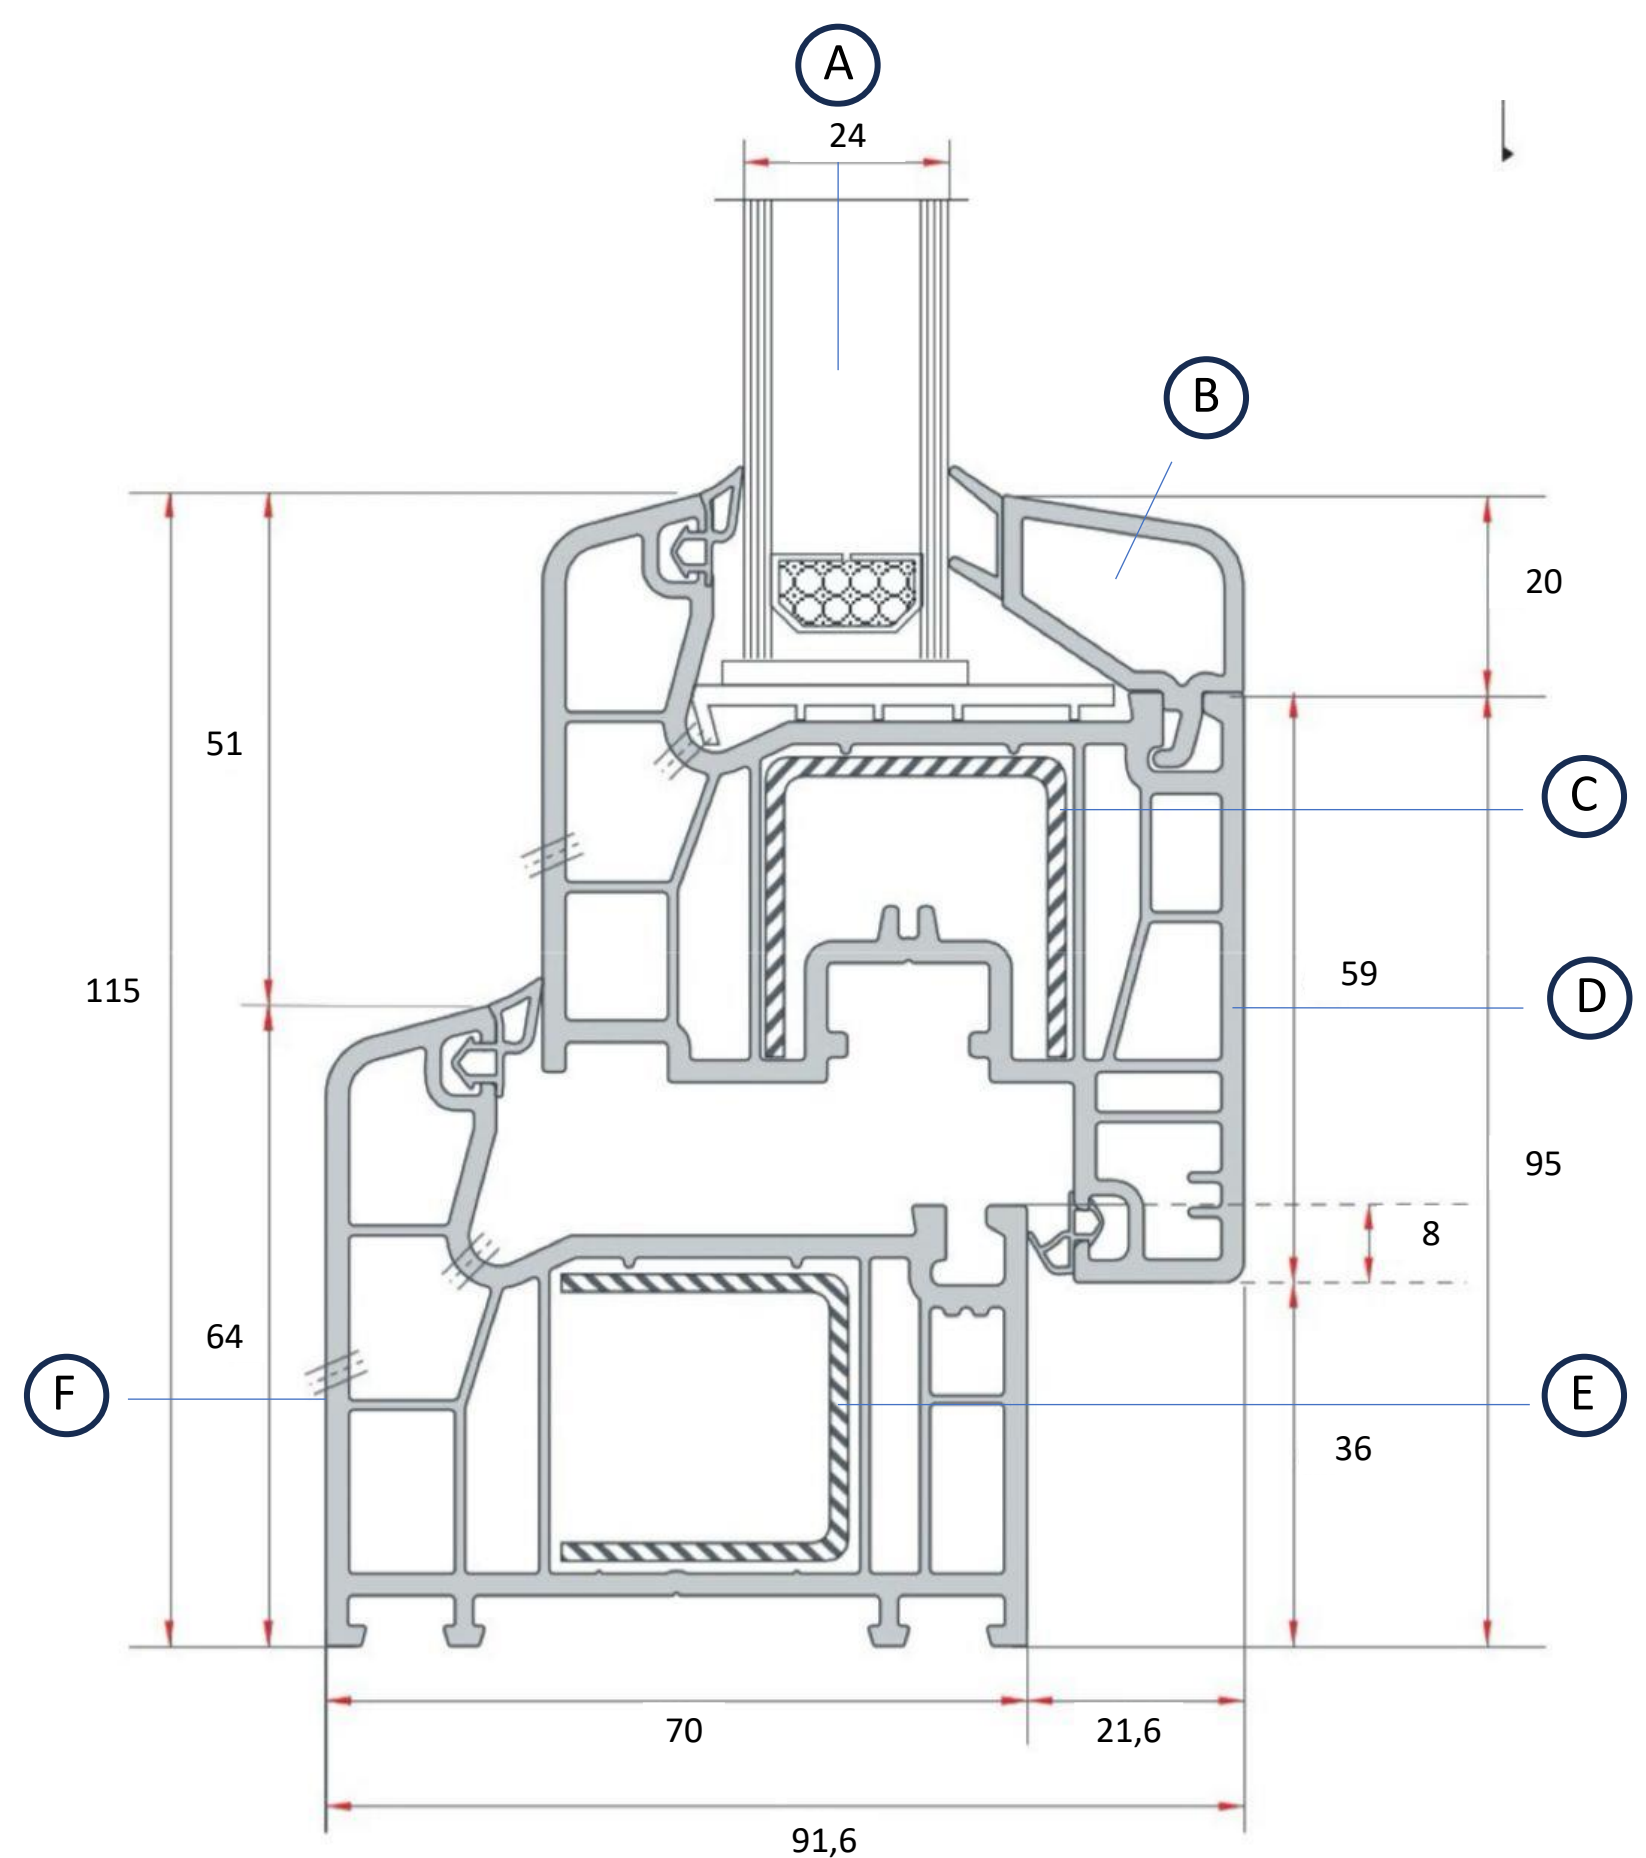

- | | | | |
|---|----------------------|---|-----------------------|
| A | TERMOPANEL | D | HOJA VENTANA INTERIOR |
| B | JUNQUILLO TERMOPANEL | E | REFUERZO MULTIPLE |
| C | REFUERZO MULTIPLE | F | MARCO FIJO 70 MM |

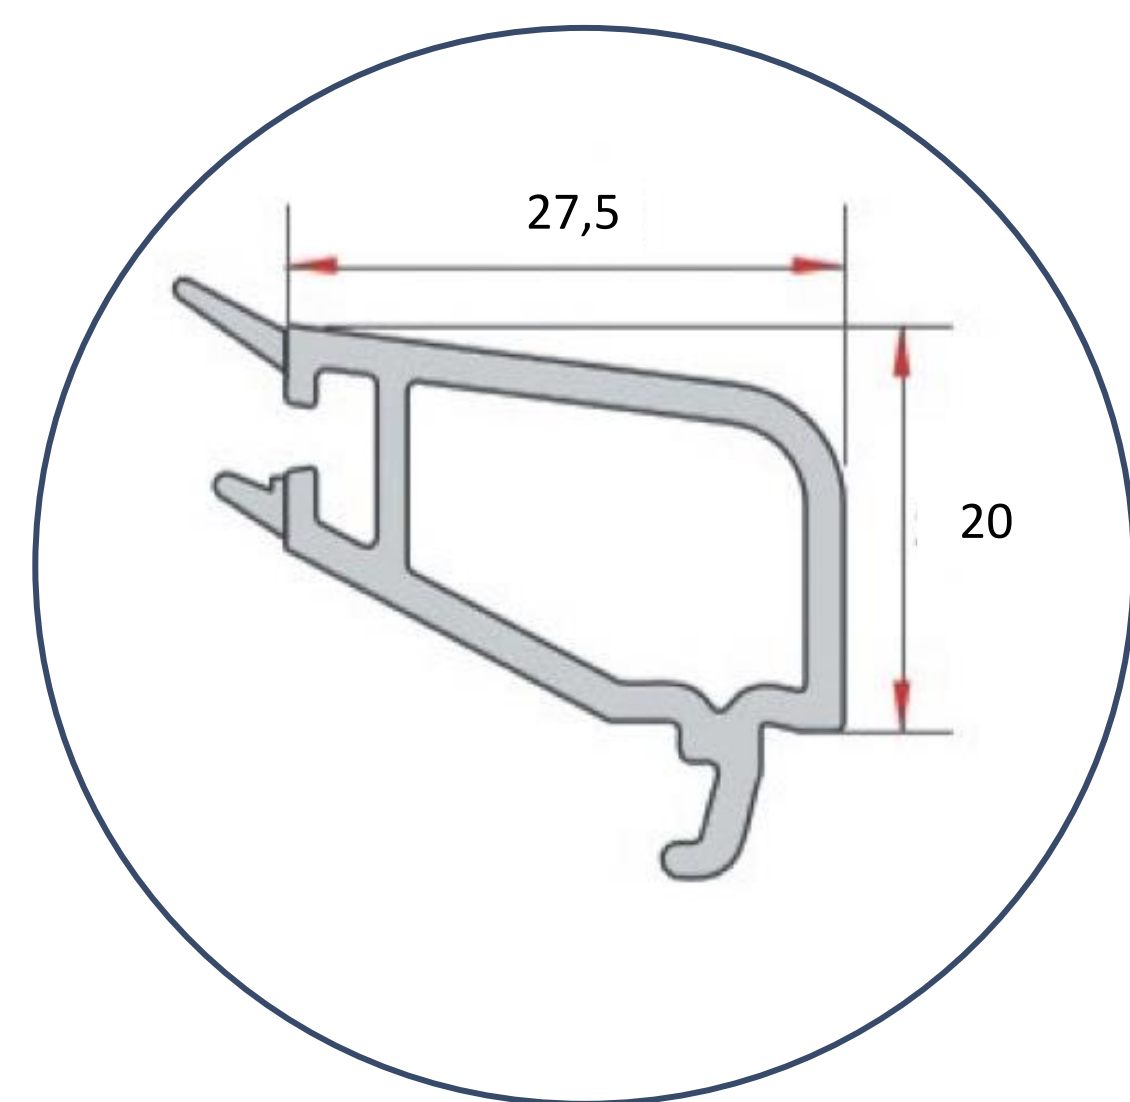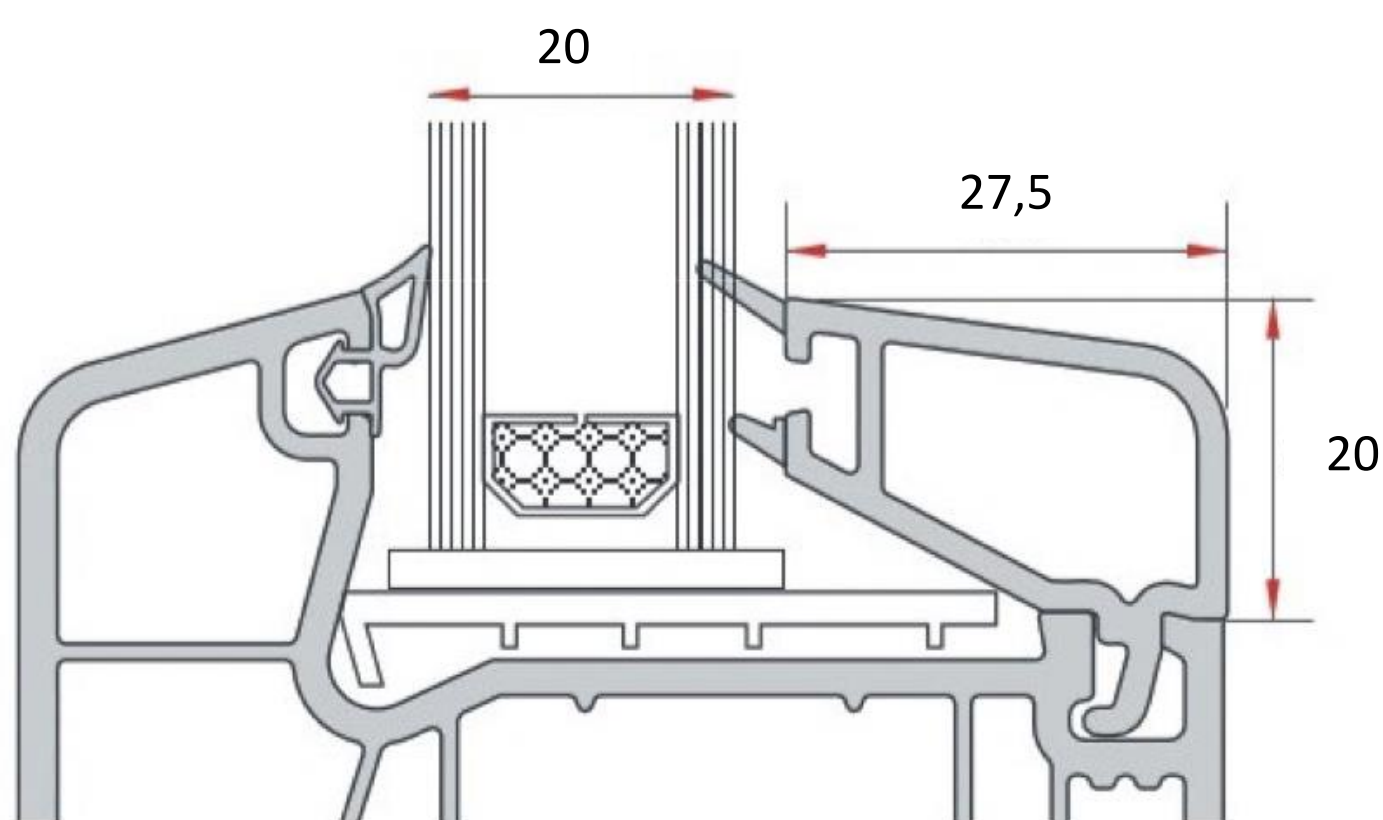

**JUNQUILLO DOBLE CONTACTO
ACRISTALAMIENTO 20 MM
EN 45
0.250 GR/M**

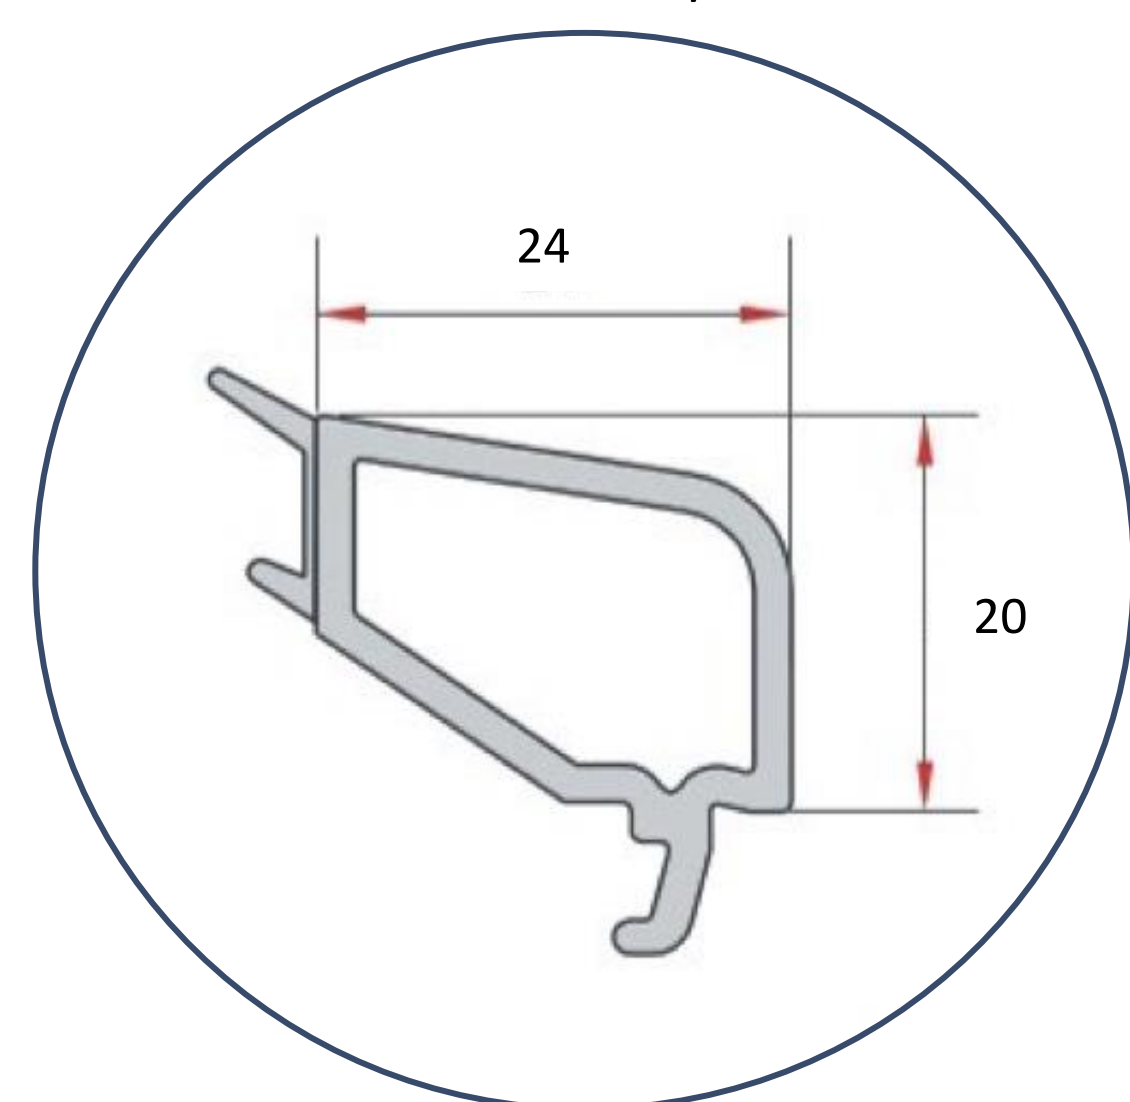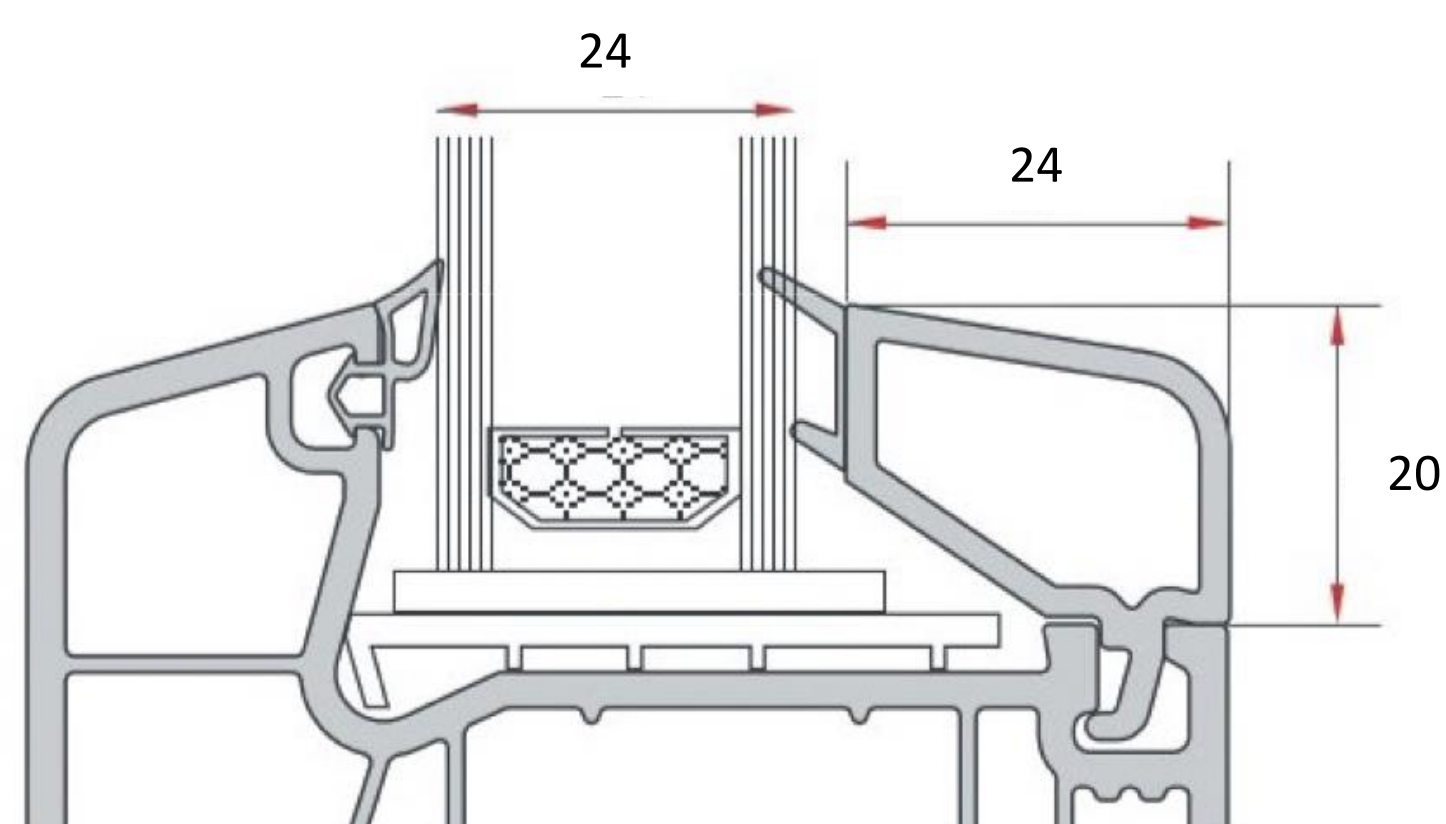

**JUNQUILLO DOBLE CONTACTO
ACRISTALAMIENTO 24 MM
EN 49
0.265 GR/M**

